Sistemi **ANTINCENDIO**

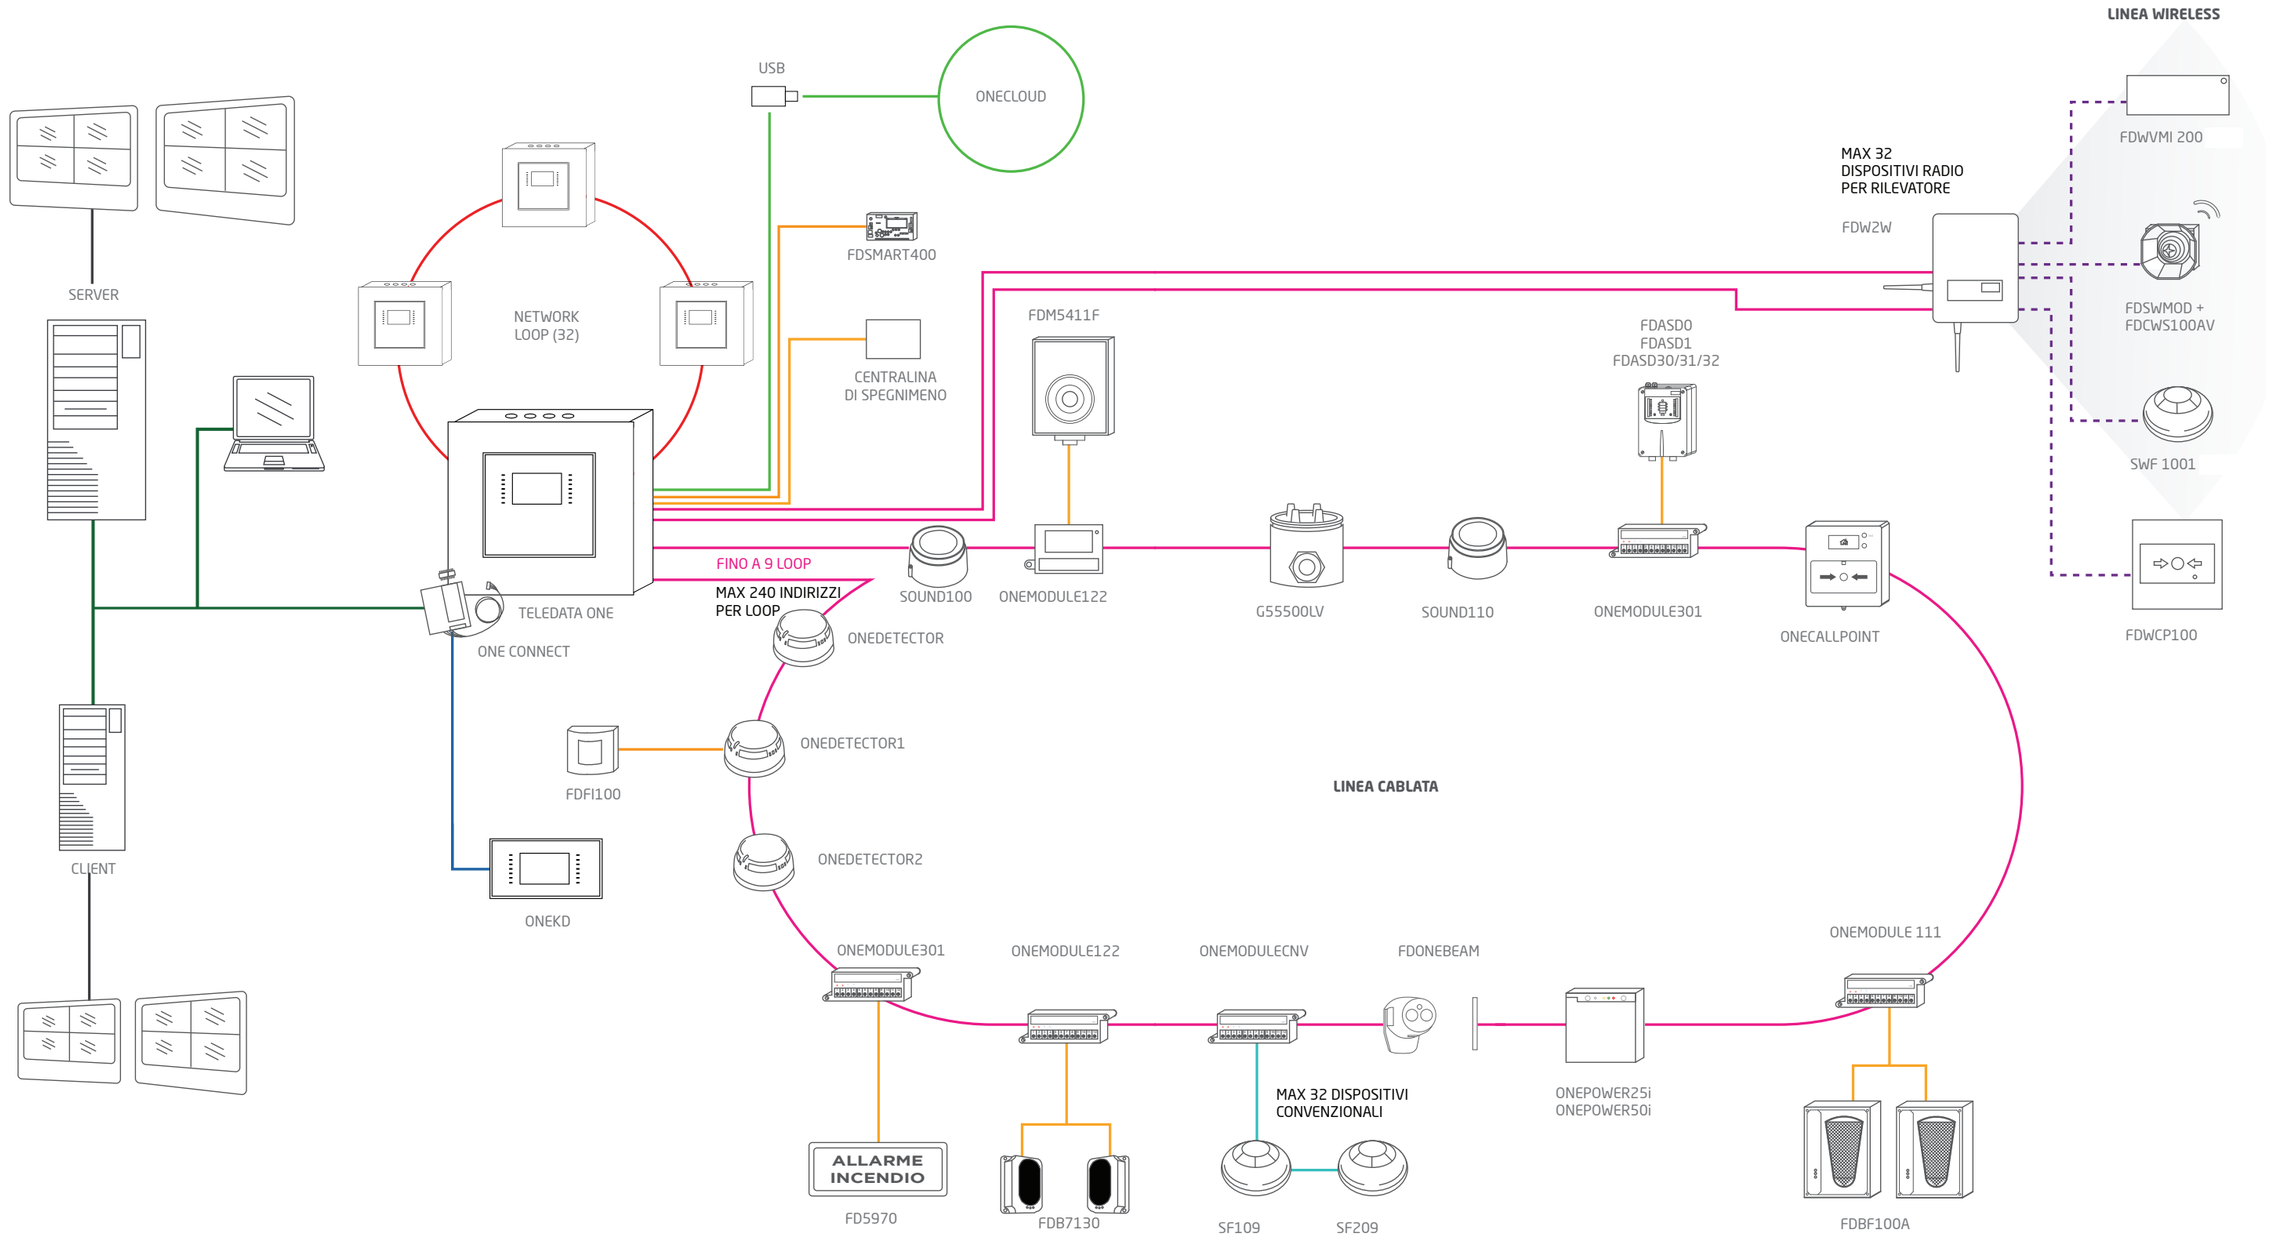

LINEA TCPIP
(Cavo cat.5)

LINEA RS485
(Cavo schermato antifiamma con 2 conduttori per alimentazione e 2 conduttori RS485 per segnale)

SEGNALE
(Cavo schermato antifiamma con 2 conduttori per segnale senza alimnetazione)

USB
(Upload download programmazione)

ALIMENTAZIONE E SEGNALE
(Cavo schermato antifiamma con 2 conduttori per segnale e alimentazione

WIRELESS
(Linea radio frequenza 870 MHZ)

NETWORK LOOP
(Cavo cat 5)

LOOP FIRE CHIUSO CON ALIMENTAZIONE
(Cavo schermato antifiamma con 2 conduttori per segnale e alimentazione)

(x) = Numero massimo di apparati collegabili sommabili tra di loro es: (x) + (x)

[x] = Numero massimo di apparati colleg non sommabili tra di loro es: [x] o [>